




LE FELCI

LA TUA NUOVA CASA


## EDIFICIO 1 - BILIVELLI

EDIFICIO 1

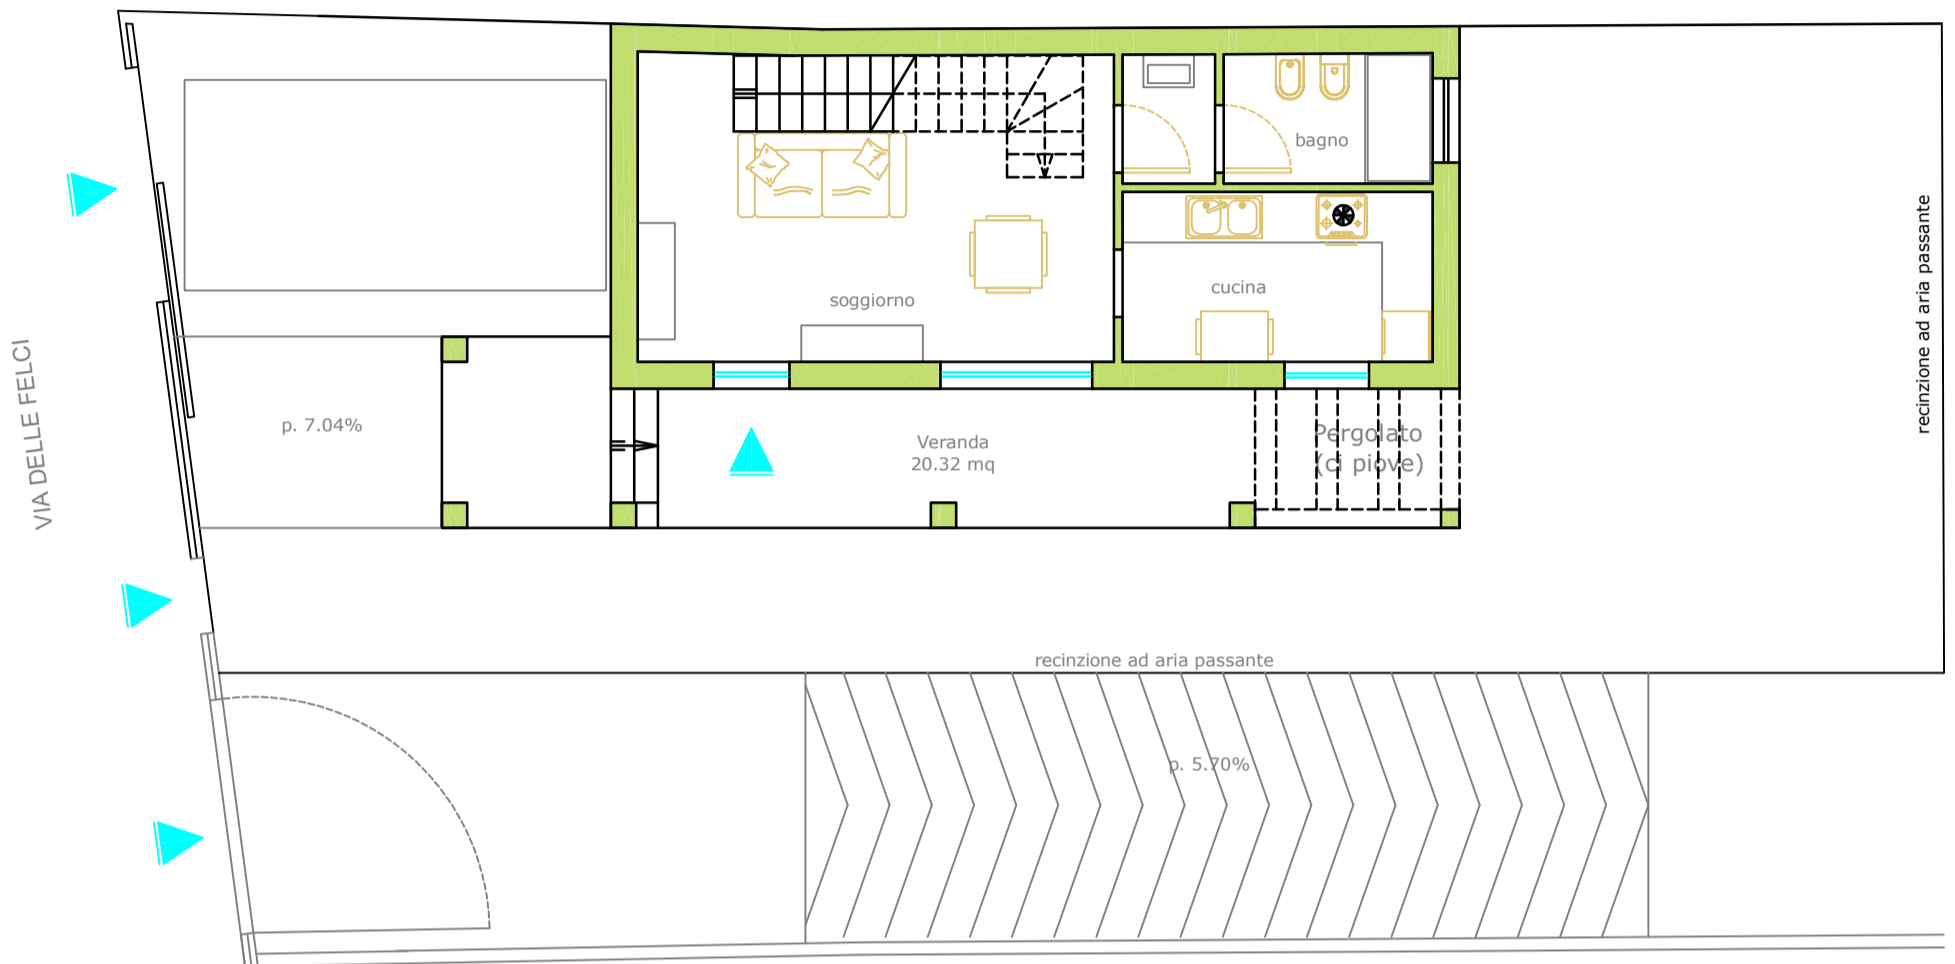

### PIANO TERRA

EDIFICIO 1

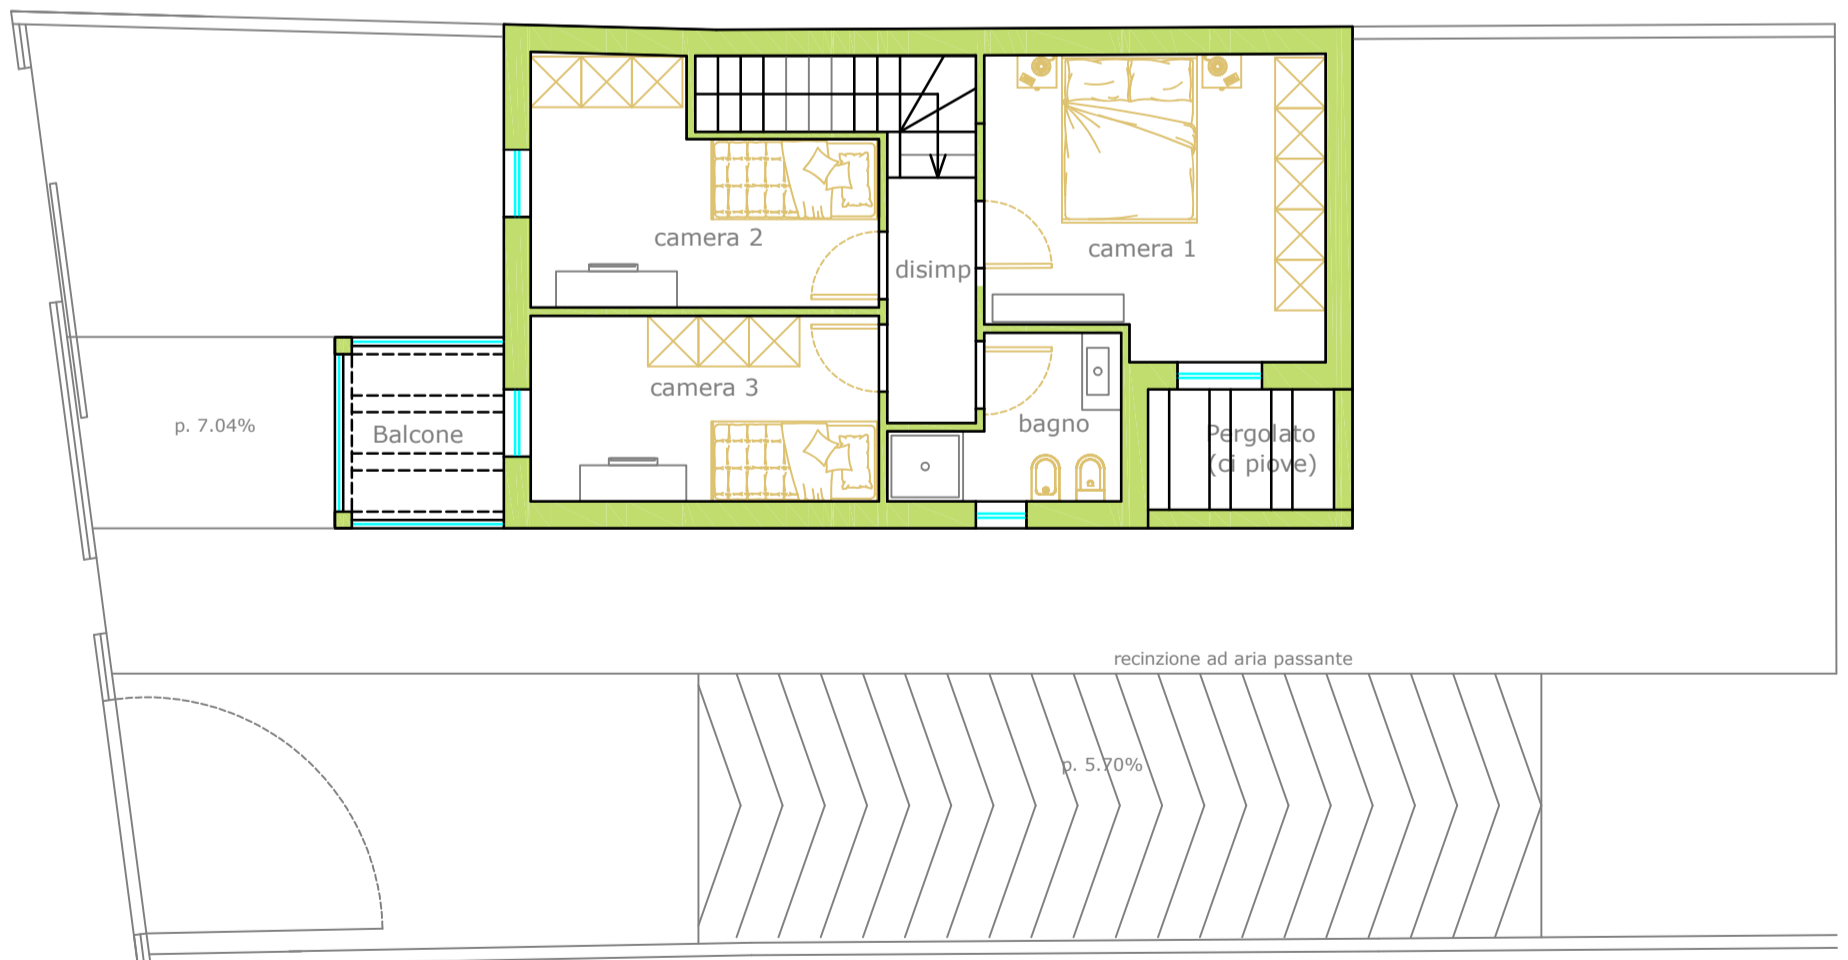

### PIANO PRIMO

*Nota: Elaborati planimetrici e foto-simulazioni presenti sul sito web sono stati sviluppati con finalità illustrativa ed hanno pertanto valenza puramente indicativa non essendo necessariamente rappresentativi del prodotto finale.*